

Hlavné mesto Slovenskej republiky Bratislava




ÚZEMNÝ PLÁN HLAVNÉHO MESTA SLOVENSKEJ REPUBLIKY BRATISLAVY

ZMENY A DOPLNKY

ZaD 05 4.2. Odkanalizovanie, vodné plochy a vodné toky

Mierka 1:10 000
Rok 2014

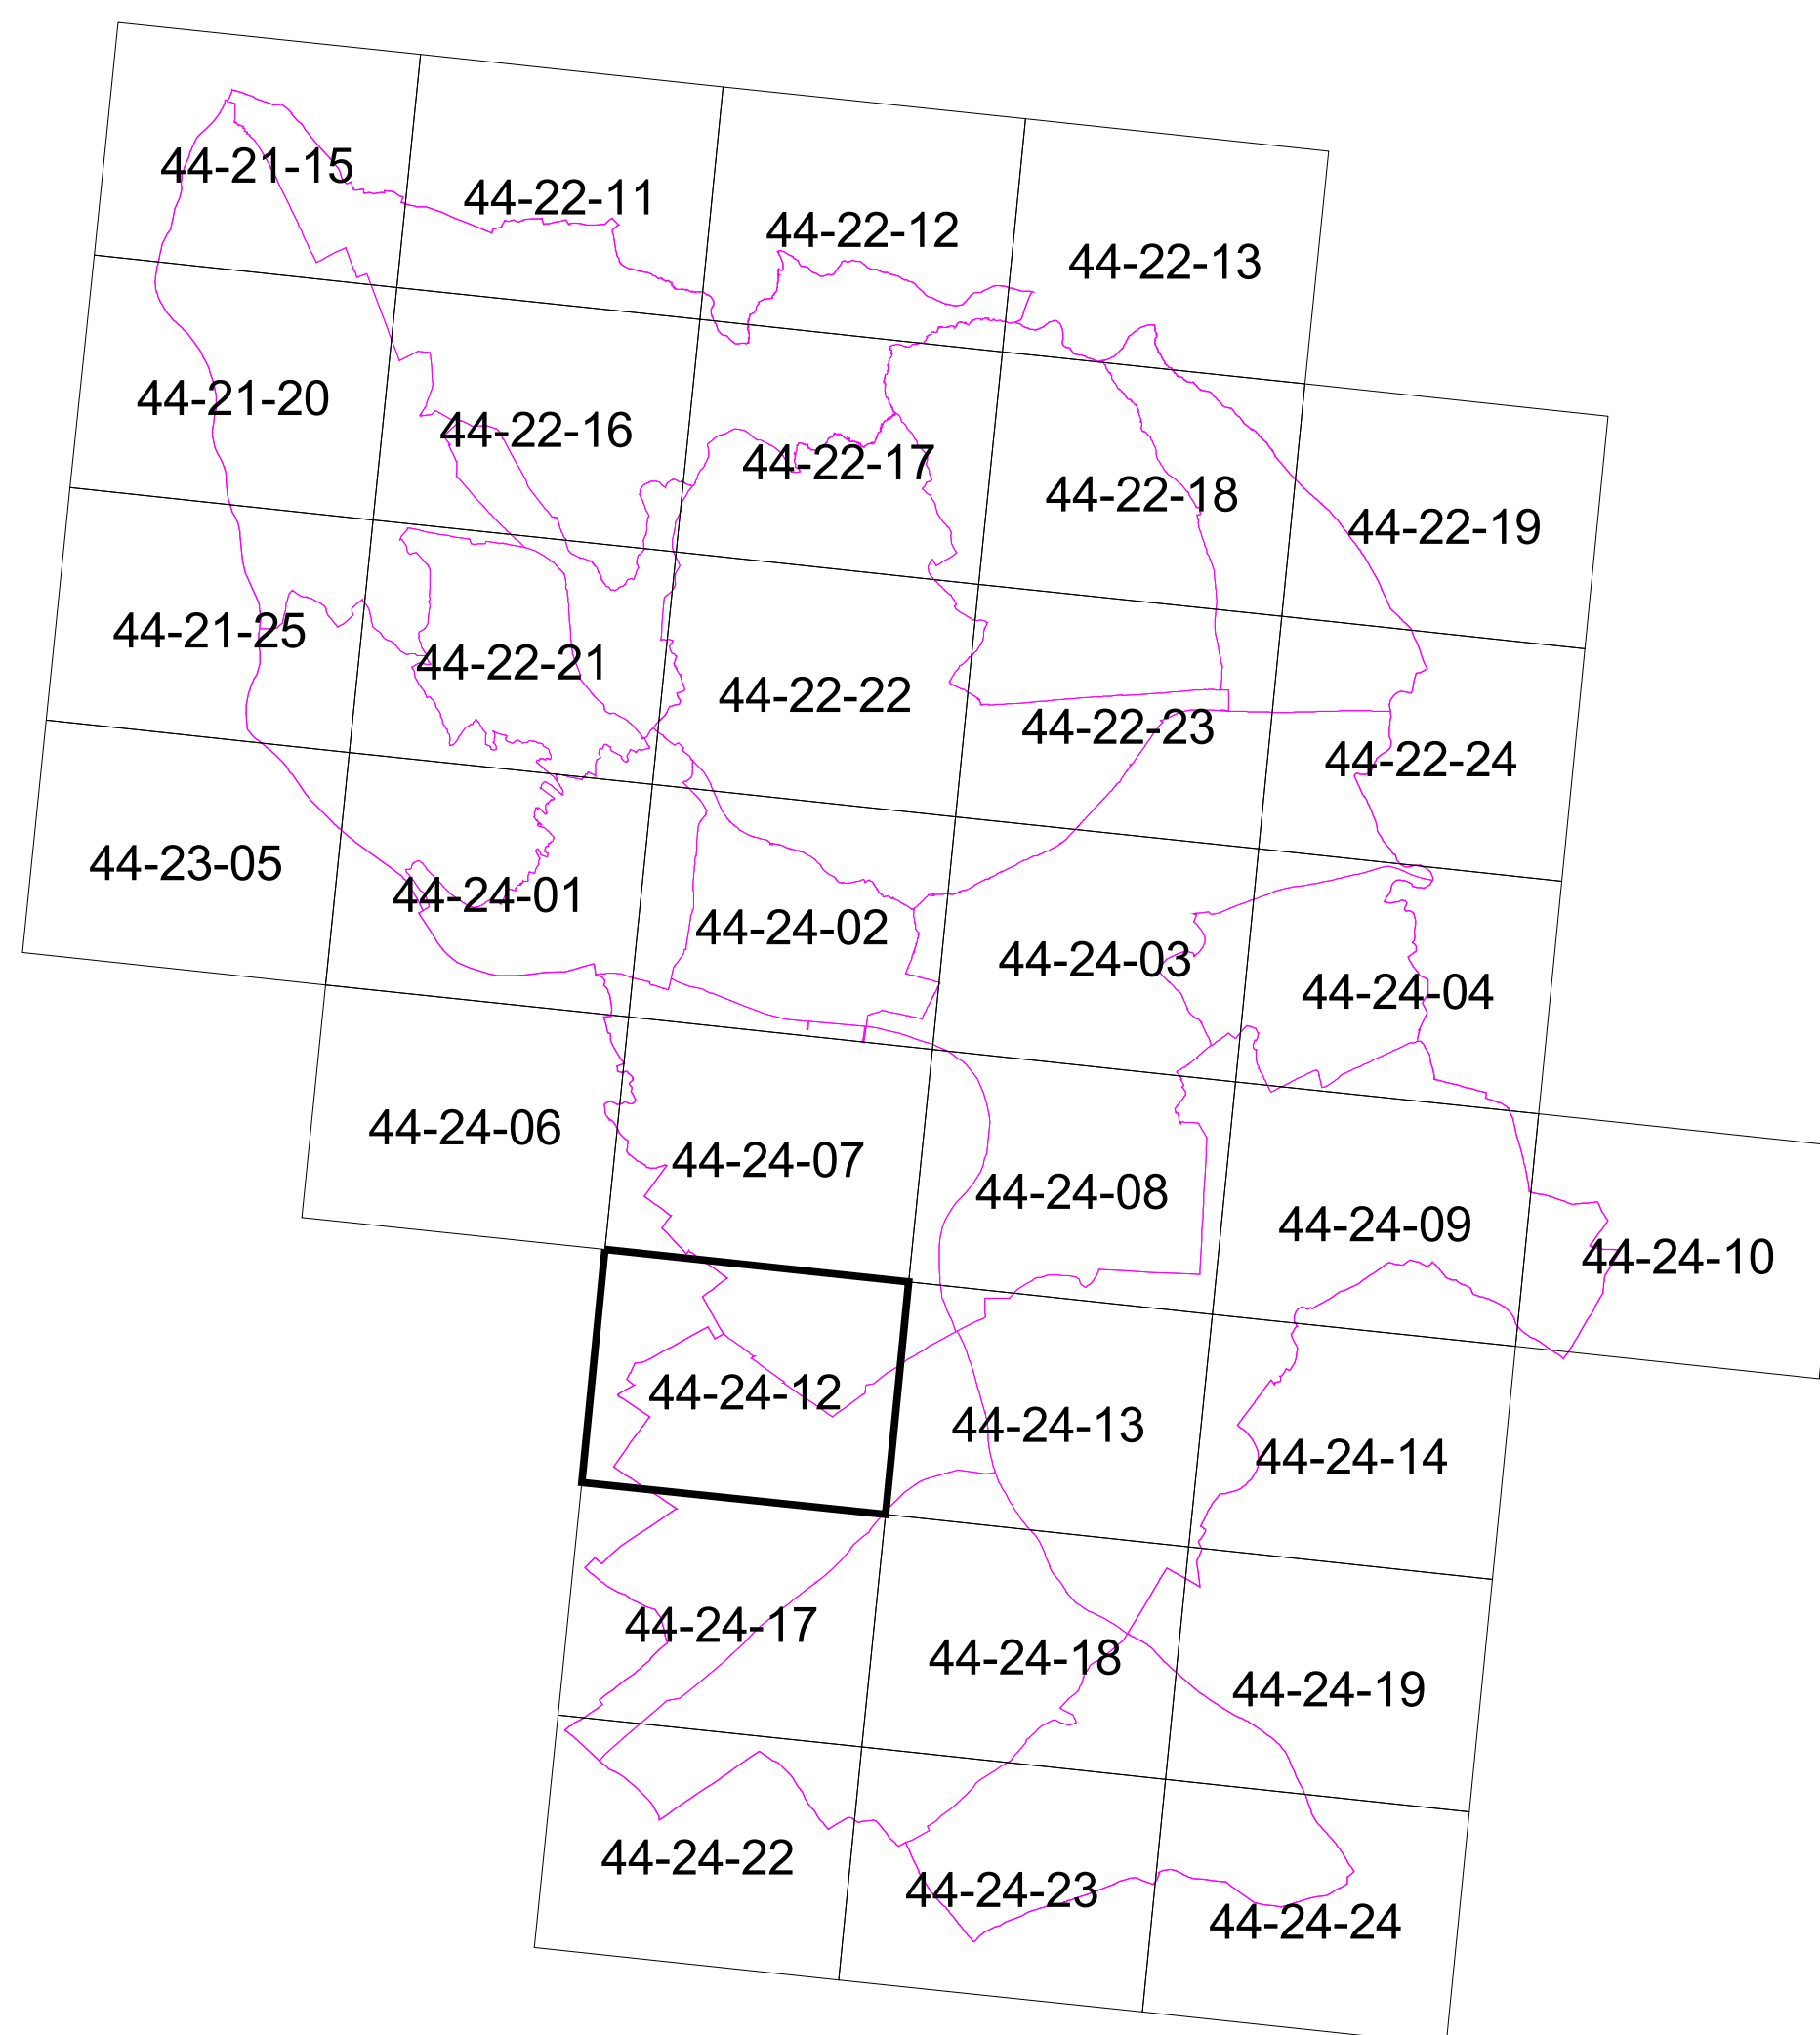

4.2 Odkanalizovanie, vodné plochy a vodné toky

Zmena č.	Mestská časť	Mapový list	Zmeny a doplnky
K – Z1	Jarovce	44-24-12	dažďová kanalizácia D4
K – Z2	Jarovce	44-24-12	splašková kanalizácia


Sekcia: 44-24-12

Mierka 1 : 10000

K-Z1

K-Z2

ZaD 05 4.2. Odkanalizovanie, vodné plochy a vodné toky

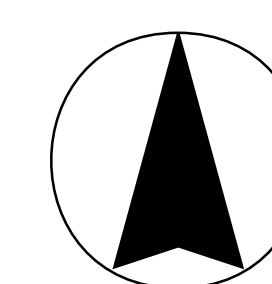

Mierka 1 : 30000